


10 GRAFIČKA DOKUMENTACIJA


10.1 GRAFIČKA DOKUMENTACIJA – JAKA STRUJA

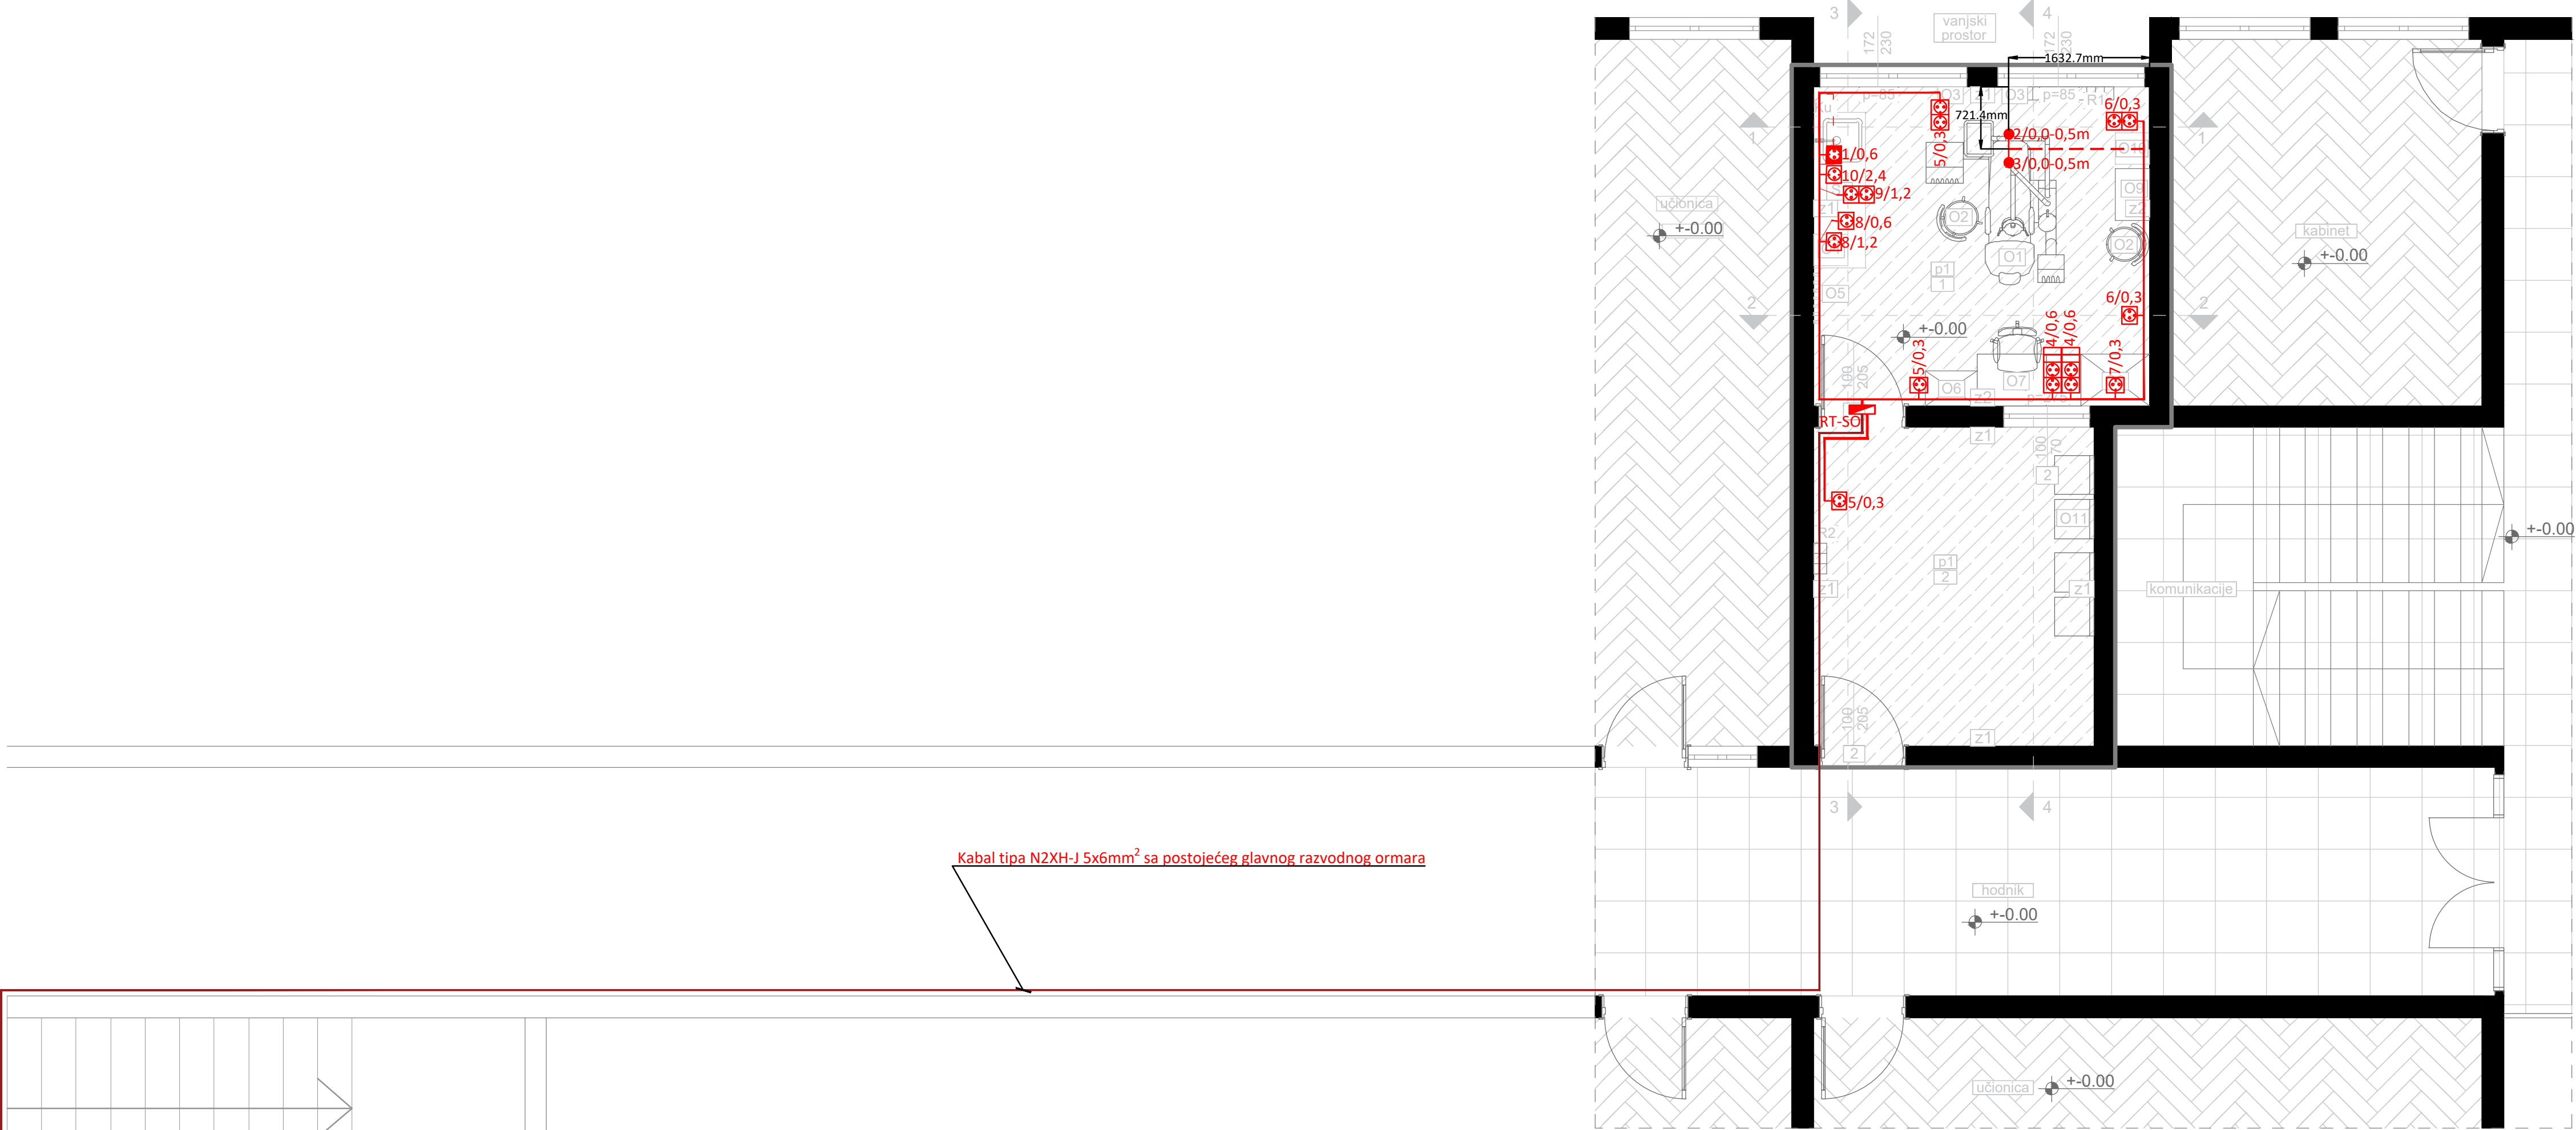

LEGENDA - PROSTORIJE					
br	naziv prostorije	obrada poda	obrada zida	obrada plafona	m ²
1	ordinacija	pvc	disperzija/ pvc vodootporna tapeta	disperzija	14.44
2	čekaonica	pvc	disperzija	disperzija	12.02

PROJEKTANT: ENpro ing Enproing DOO bul. vojvode Stanka Radonjića br.47, Iamela 1, stan 43., Podgorica tel: +382(0)67 215 992		INVESTITOR: Ministarstvo prosvjete Crne Gore	
Objekat: Stomatološke ambulante u osnovnim i srednjim školama - JU OŠ "Orjenski bataljon" Herceg Novi		Lokacija: Prva bijeljanska br. 13, Herceg Novi	
Glavni inženjer: Dušan Džudović, d.i.a.		Vrsta tehničke dokumentacije: Glavni projekat	
Odgovorni inženjer: Slobodan Marković, dipl.inž.el. br. lic. UPI 107/7-1164/2		Dio tehničke dokumentacije: Elektrotehnički projekat - jaka struja	RAZMJERA: 1:50
Saradnik/ci: Danilo Mijanović, spec.sci.el.		Prilog: Osnova stomatološke ambulante - Opšta potrošnja	Br.priloga 1 Br.strane 68
Datum izrade i M.P		Datum revizije i M.P	
Mart, 2023. godine			

LEGENDA - PROSTORIJE					
br	naziv prostorije	obrada poda	obrada zida	obrada plafona	m²
1	ordinacija	pvc	disperzija/ pvc vodootporna tapeta	disperzija	14.44
2	čekaonica	pvc	disperzija	disperzija	12.02

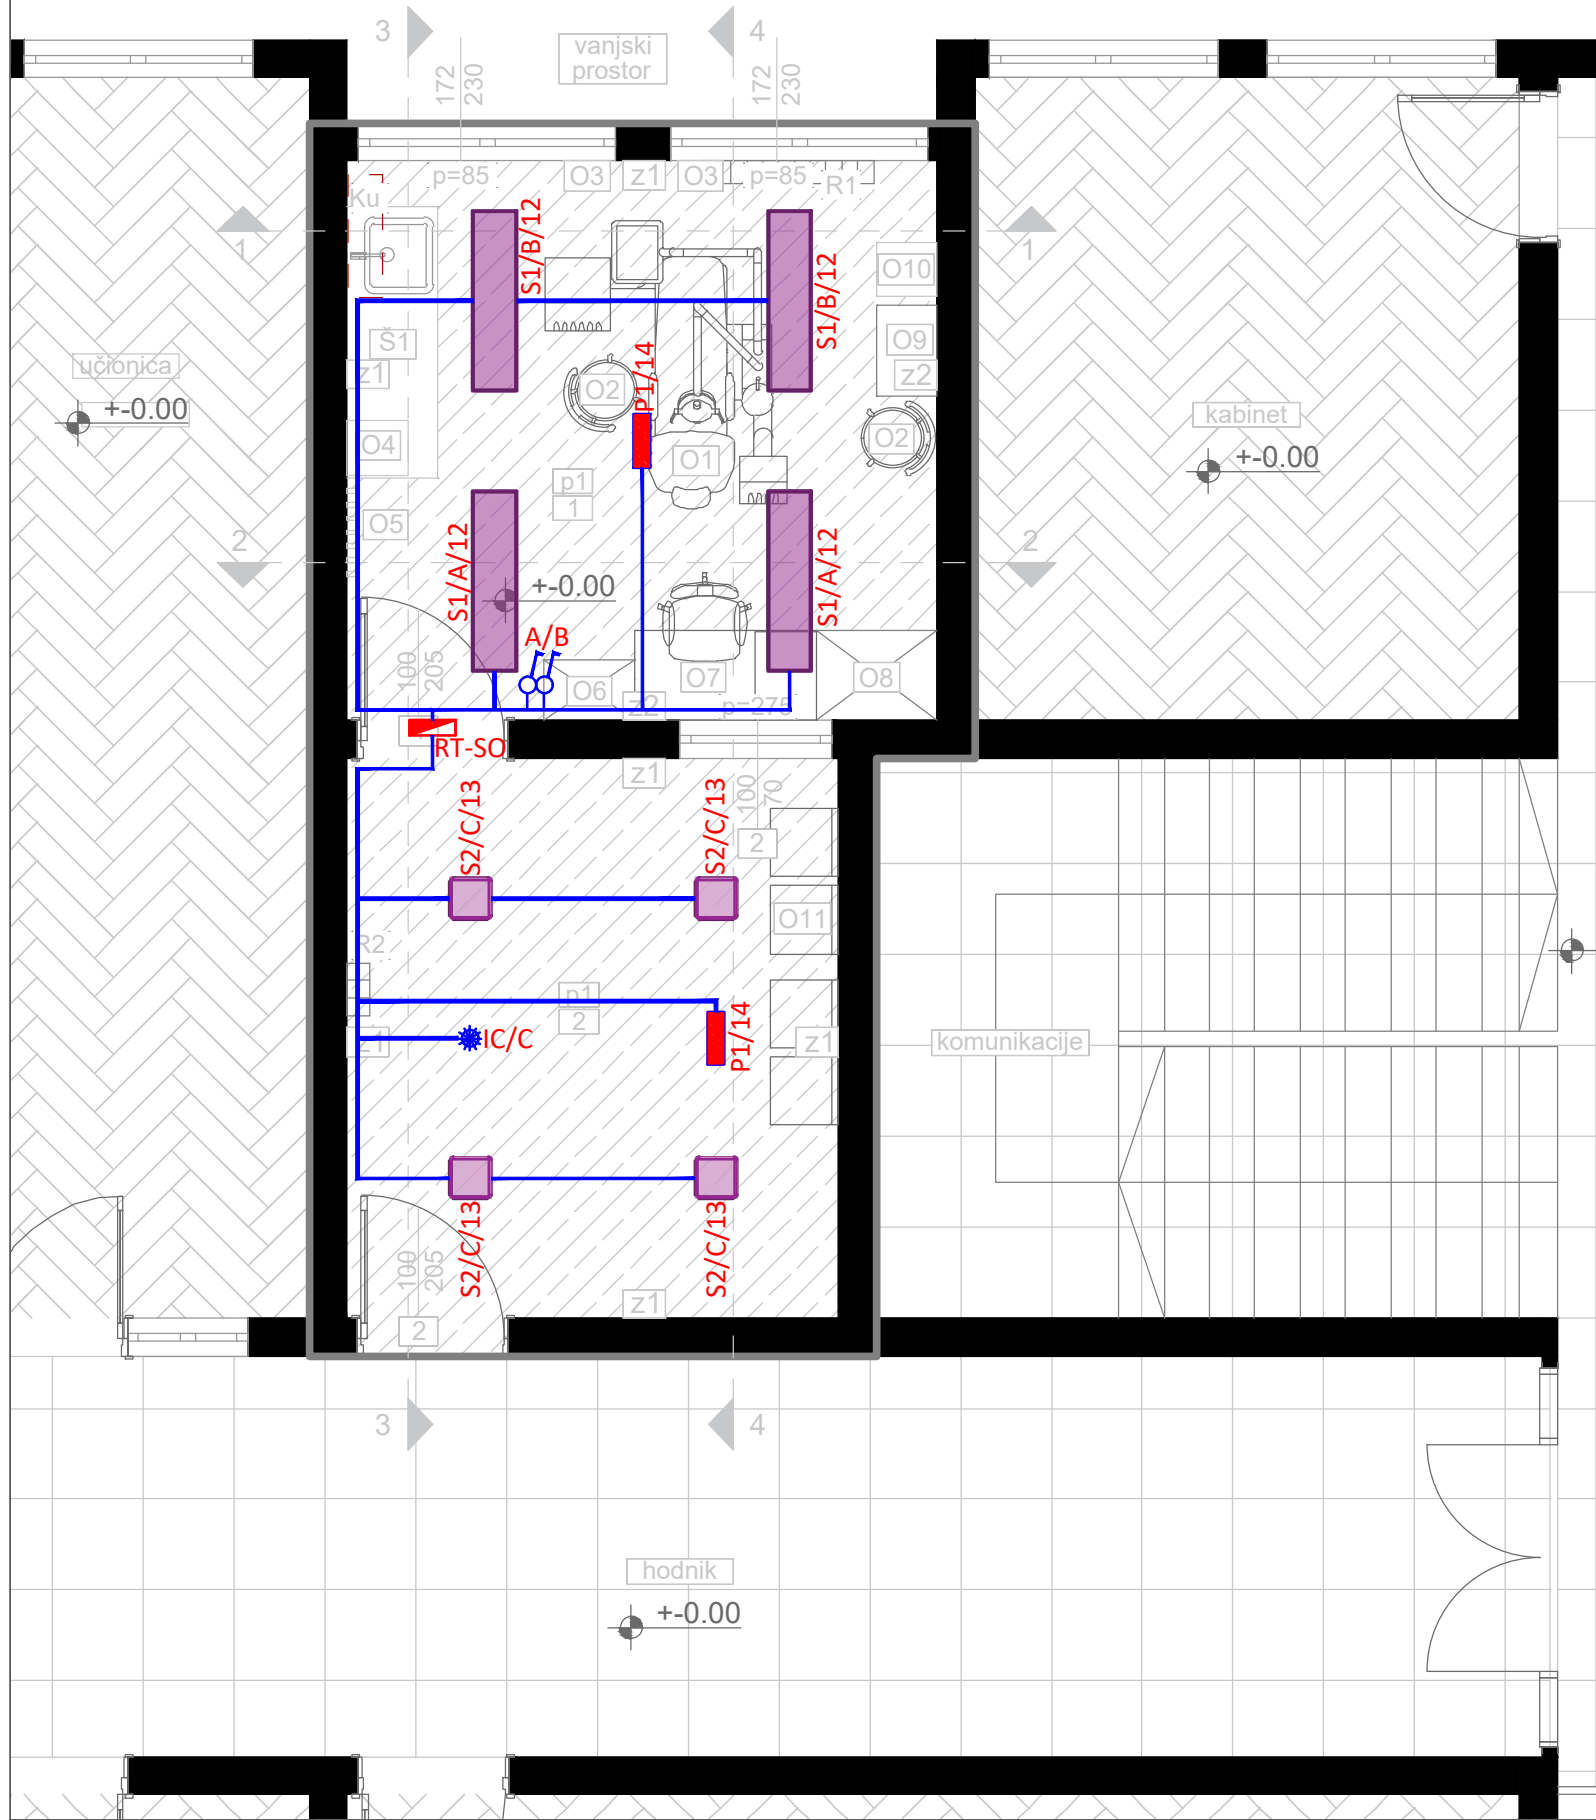

LEGENDA :

S1 (S1) Ugradni LED panel sa homogenom površinom koja emituje svjetlost i FLEKS tehnologijom, UGR <19 za škole i kancelarije. Ukupan svjetlosni fluks: 4400 lm, Ulazna snaga svjetiljke: 40 W, Efikasnost svjetiljke: 110 lm/W, Prikaz boja Ra > 80, temperatura boje 4000 K. Životni vijek: 50.000h L80. Dimenzije: 1200x300x60 mm, težina: 1,95 kg, stepena zaštite IP20 odozgo, IP44 odozdo, IK03. Slična tipu: ANNA VARIOFLEX 12X3 4400, proizvođača ThornEco.

S2 (S2) Nadgradna, tanka, kvadratna funkcionalna LED svjetiljka. LED drajver sa fiksnim izlazom. Tijelo: beli polikarbonat. Difuzor: opal polikarbonat. Klasa II električni, IP65, IK10. U kompletu sa 4000K LED. Pogodno za direktnu montažu na zid ili plafon. Loop-in, loop-out je moguće za kablove do 2,5 mm². BESA kompatibilan. Dimenzije: 277x277x58 mm. Ulazna snaga svjetiljke: 16,3 W; Svjetlosni tok svjetiljke: 1950 lm; Efikasnost svjetiljke: 120 lm/W; Težina: 0,99 kg. Slična tipu: Katona / KAT SQ 2000-840 HF 96629370, proizvođača Thorn.

P1 (P1) Nadgradna panik svjetiljka. Nazivni napon 220-240V AC. Nazivna snaga 4W. Temperatura boje svjetlosti: 6500 K. Svjetlosni fluks 180-136 lm; Dimenzija: 352x110x67 mm, pogodna za nadgradnu i ugradnu montažu (dimenzija otvora za ugradnju 343x100mm); CRI ≥80(Ra); Baterija 3.6 V / 800 mAh Ni-Cd; Vrijeme rada 3h; Temperatura okoline 0 °C do +40 °C; Stepen Električne Zaštite Klasa II; IP Zaštita IP 65.

Za dva obična prekidača:
- jednopolni prekidač 1M - kom 2;
- ugradna PVC kutija Ø60;
- nosač modula 2M;
- dekorativni ram 2M.


NAPOMENA: Prekidači se postavljaju na visini od 1,2m od gotovog poda

oznaka tipa svjetiljke
zona paljenja
broj strujnog kruga
S1/G/5


PROJEKTANT: ENpro ing Enproing DOO bul. vojvode Stanka Radonjića br.47, lamela 1, stan 43., Podgorica tel: +382(0)67 215 992		INVESTITOR: Ministarstvo prosvjete Crne Gore		
Objekat: Stomatološke ambulante u osnovnim i srednjim školama - JU OŠ "Orjenski bataljon" Herceg Novi		Lokacija: Prva bijeljanska br. 13, Herceg Novi		
Glavni inženjer: Dušan Džudović, d.i.a.		Vrsta tehničke dokumentacije: Glavni projekat		
Odgovorni inženjer: Slobodan Marković, dipl.inž.el. br. lic. UPI 107/7-1164/2		Dio tehničke dokumentacije: Elektrotehnički projekat - jaka struja	RAZMJERA: 1:50	
Saradnik/ci: Danilo Mijanović, spec.sci.el.		Prilog: Osnova stomatološke ambulante - Osvjetljenje	Br.priloga 2	Br.strane 69
Datum izrade i M.P		Datum revizije i M.P		
Mart, 2023. godine				

Single-line diagram of a 400V/230V TN-C-S system. The diagram shows a main distribution bus with 15 positions (1-15). Position 1 is for a 40A, 3P switch (iSW 1-0). Position 2 is for a 40/0.03 A differential switch (iD 4P). Positions 3-15 are for 16A and 10A circuit breakers (iC60N) protecting various loads: 1. el. bojler, 2. stomatološka stolica, 3. stomatološka stolica, 4. kompjuter/stampač, 5. radne, 6. radne, 7. kompresor, 8. frižider/sterilizator, 9. radno, 10. klima, 11. klima, 12. klima, 13. klima, 14. klima, 15. klima. The diagram also shows the N and PE lines and a ground connection.


Datum izrade iz M.P.: Mart, 2023.	Datum revizije iz M.P.:	Projektant:	Objekat:	Stomatološke ambulante u osnovnim i srednjim školama - JU OŠ "Orjenski bataljon" Herceg Novi	Lokacija:	Prilog: JEDNOPOLNA ŠEMA RAZVODNE TABLE RT-SO;				
		 Enproing DOO bul. vojvode Stanka Radonjića br.47, Izabela 1, stan 43., Podgorica tel: +382(0)67 215 992	Glavni inženjer:	Dušan Džudović, d.i.a.	Prva bijeljanska br. 13, Herceg Novi					
		Investitor:	Odgovorni inženjer:	Slobodan Marković, dipl.inž.el. br. lic. UPI 107/7-1164/2	Vrsta tehničke dokumentacija:	Razmjera:	Format:	Revizija:	Br. priloga:	Br. strane:
		Ministarstvo prosvjete Crne Gore	Saradnik:	Danilo Mijanović, spec.sci.el.	GLAVNI PROJEKAT Dio tehničke dokumentacije: Elektrotehnički projekat - jaka struja					

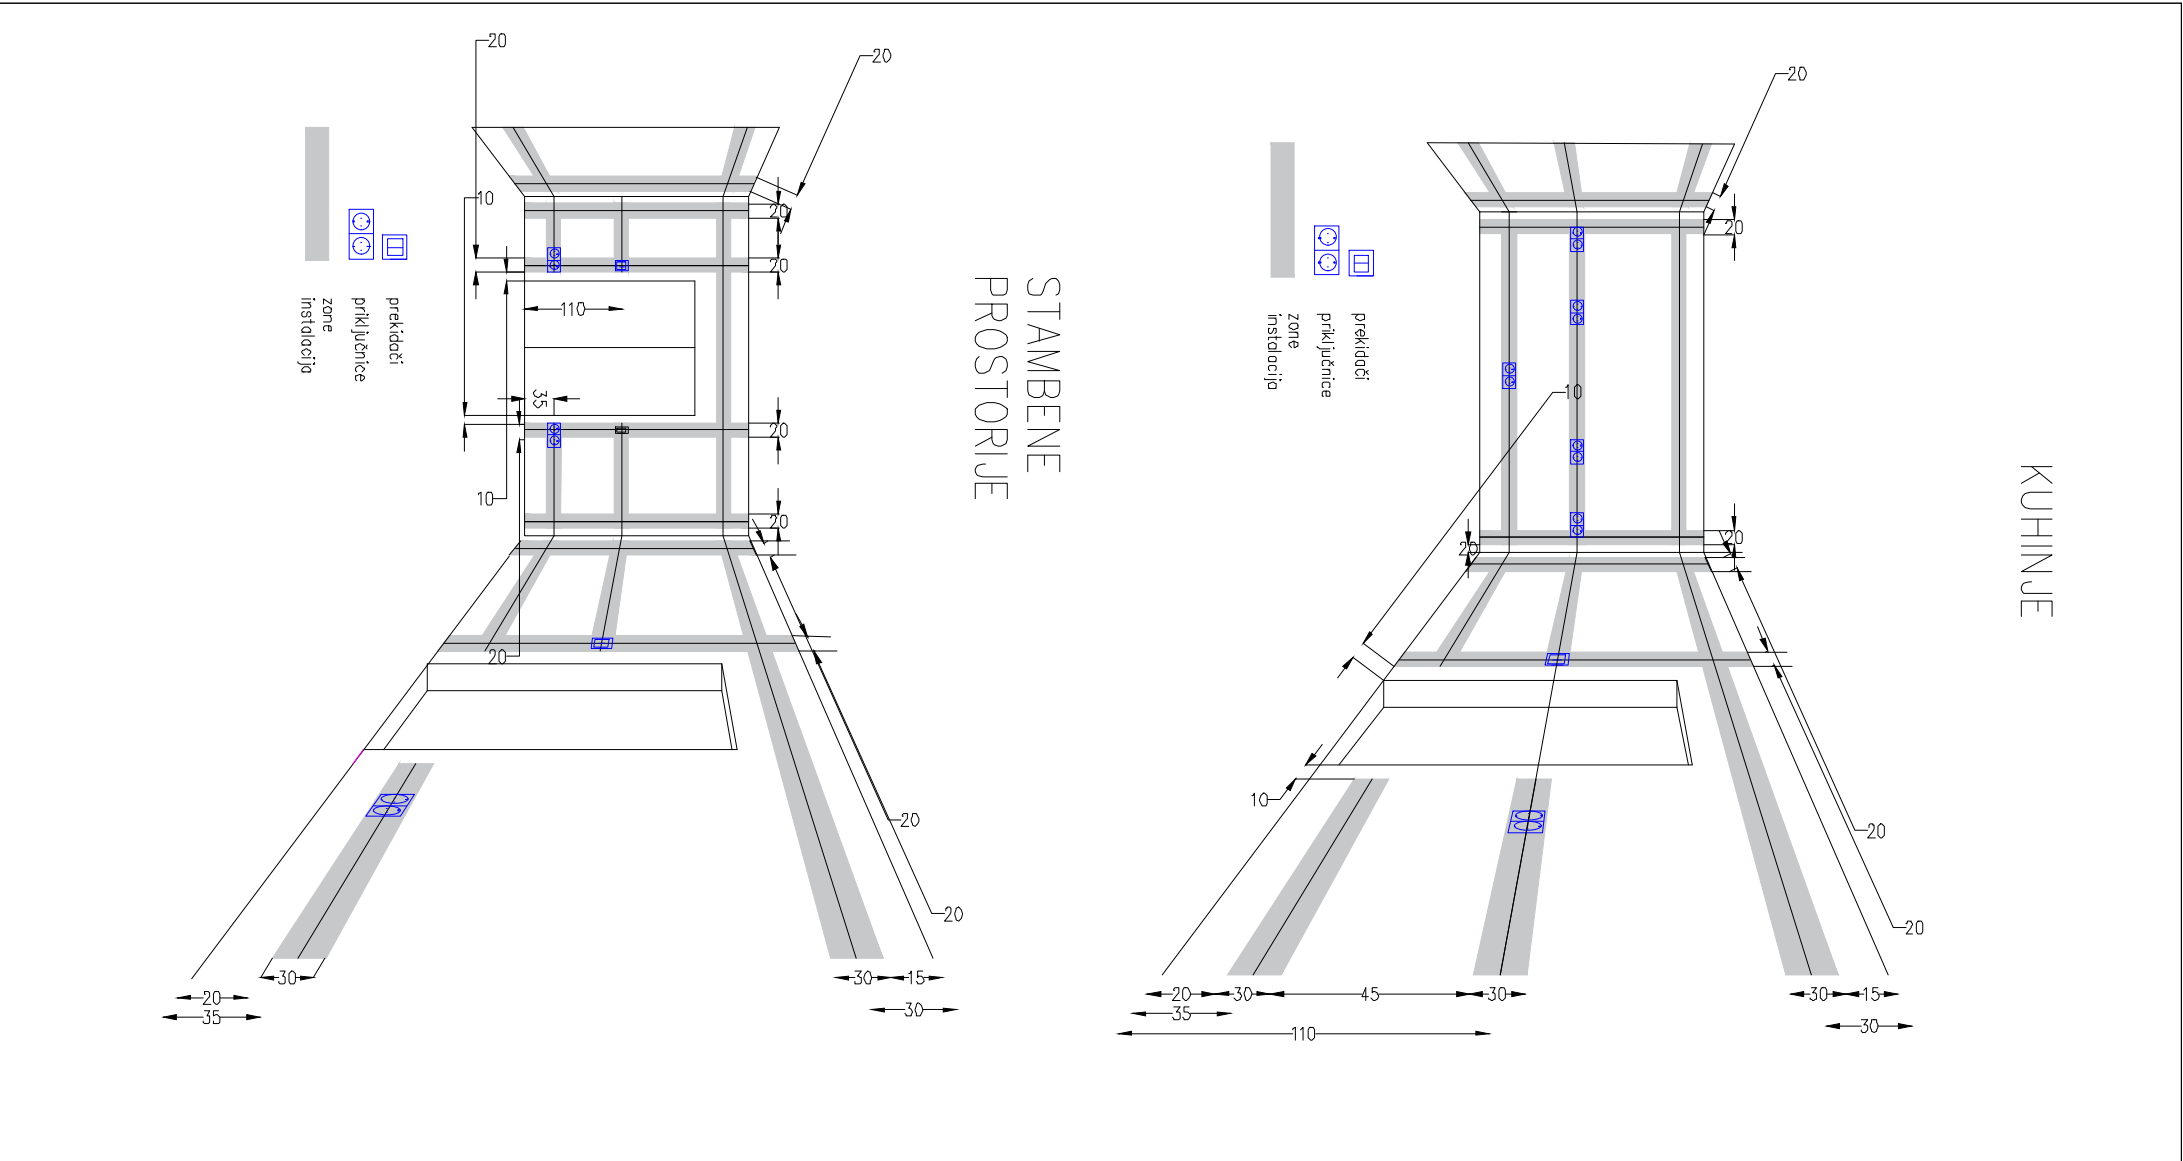

Datum izrade i M.P.: Mart, 2023.	Datum revizije i M.P.:	Projektant:	Objekat:	Stomatološke ambulante u osnovnim i srednjim školama - JU OŠ "Orjenski bataljon" Herceg Novi	Lokacija: Prva bijeljanska br. 13, Herceg Novi	Prilog: Zone instalacija				
		ENproing Enproing DOO bul. vojvode Stanka Radonjića br.47, Iamela 1, stan 43., Podgorica tel: +382(0)67 215 992	Glavni inženjer:	Dušan Džudović, d.i.a.						
			Investitor: Ministarstvo prosvjete Crne Gore	Odgovorni inženjer:						
				Saradnik:	Danilo Mijanović, spec.sci.el.	Dio tehničke dokumentacije: Elektrotehnički projekat - jaka struja				
									Razmjera:	Format: A4

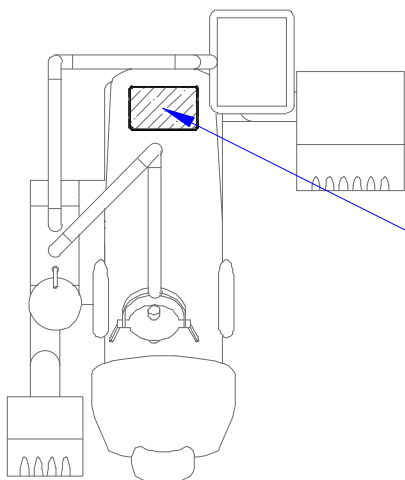

PRIKLJUČNO MJESTO APARATA

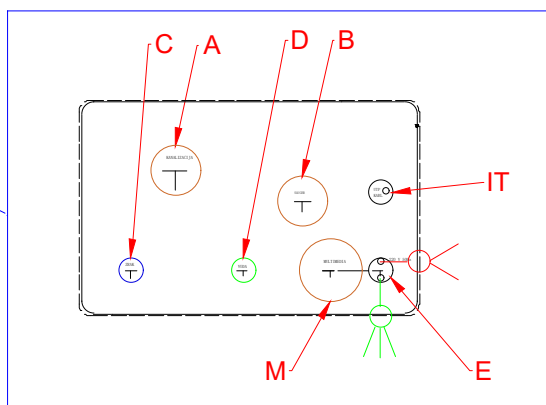

A - Kanalizacija pvc cijev 40 mm minimum pada 1%

B - Sauger -sukcija pvc cijev 40mm - nebitan pad - na oba kraja završna glava

C - Napajanje vazduhom - PVC cijev 1/2-3/8 ek ventil vodi se do mjesta za kompresor

D - Priključak za vodu- 1/2 visina gotovi pod, ek ventil 1/2-3/8


E - Napajanje 220V-50 Hz,direktno sa table 3x2,5mm - ostaviti višak kabla 50 cm

M - Multimedia pvc cijev vodi se do centralnog računara pvc cijev: $\varnothing$ 50mm

IT - UTP kabal cat.6 vodi se do RACK ormara

Datum izrade i M.P:	Datum revizije i M.P:	Projektant:	Objekat:	Stomatološke ambulante u osnovnim i srednjim školama - JU OŠ "Orjenski bataljon" Herceg Novi		Lokacija:		Prilog:					
		ENproing Enproing DOO bul. vojvode Stanka Radonjića br.47 lamela 1, stan 43., Podgorica tel: +382(0)67 215 992	Glavni inženjer:	Dušan Džudović, d.i.a.		Prva bijeljanska br. 13, Herceg Novi		Mjesto priključenja instalacija za stomatološku stolicu					
			Investitor:	Odgovorni inženjer:	Slobodan Marković, dipl.inž.el. br. lic. UPI 107/7-1164/2								
			Ministarstvo prosvjete Crne Gore	Saradnik:	Danilo Mijanović, spec.sci.el.		Vrsta tehničke dokumentacija: GLAVNI PROJEKAT		Razmjera:	Format: A4	Revizija:	Br. priloga: 5	Br. strane: 72
						Dio tehničke dokumentacije: Elektrotehnički projekat - jaka struja							


10.2 GRAFIČKA DOKUMENTACIJA – SLABA STRUJA

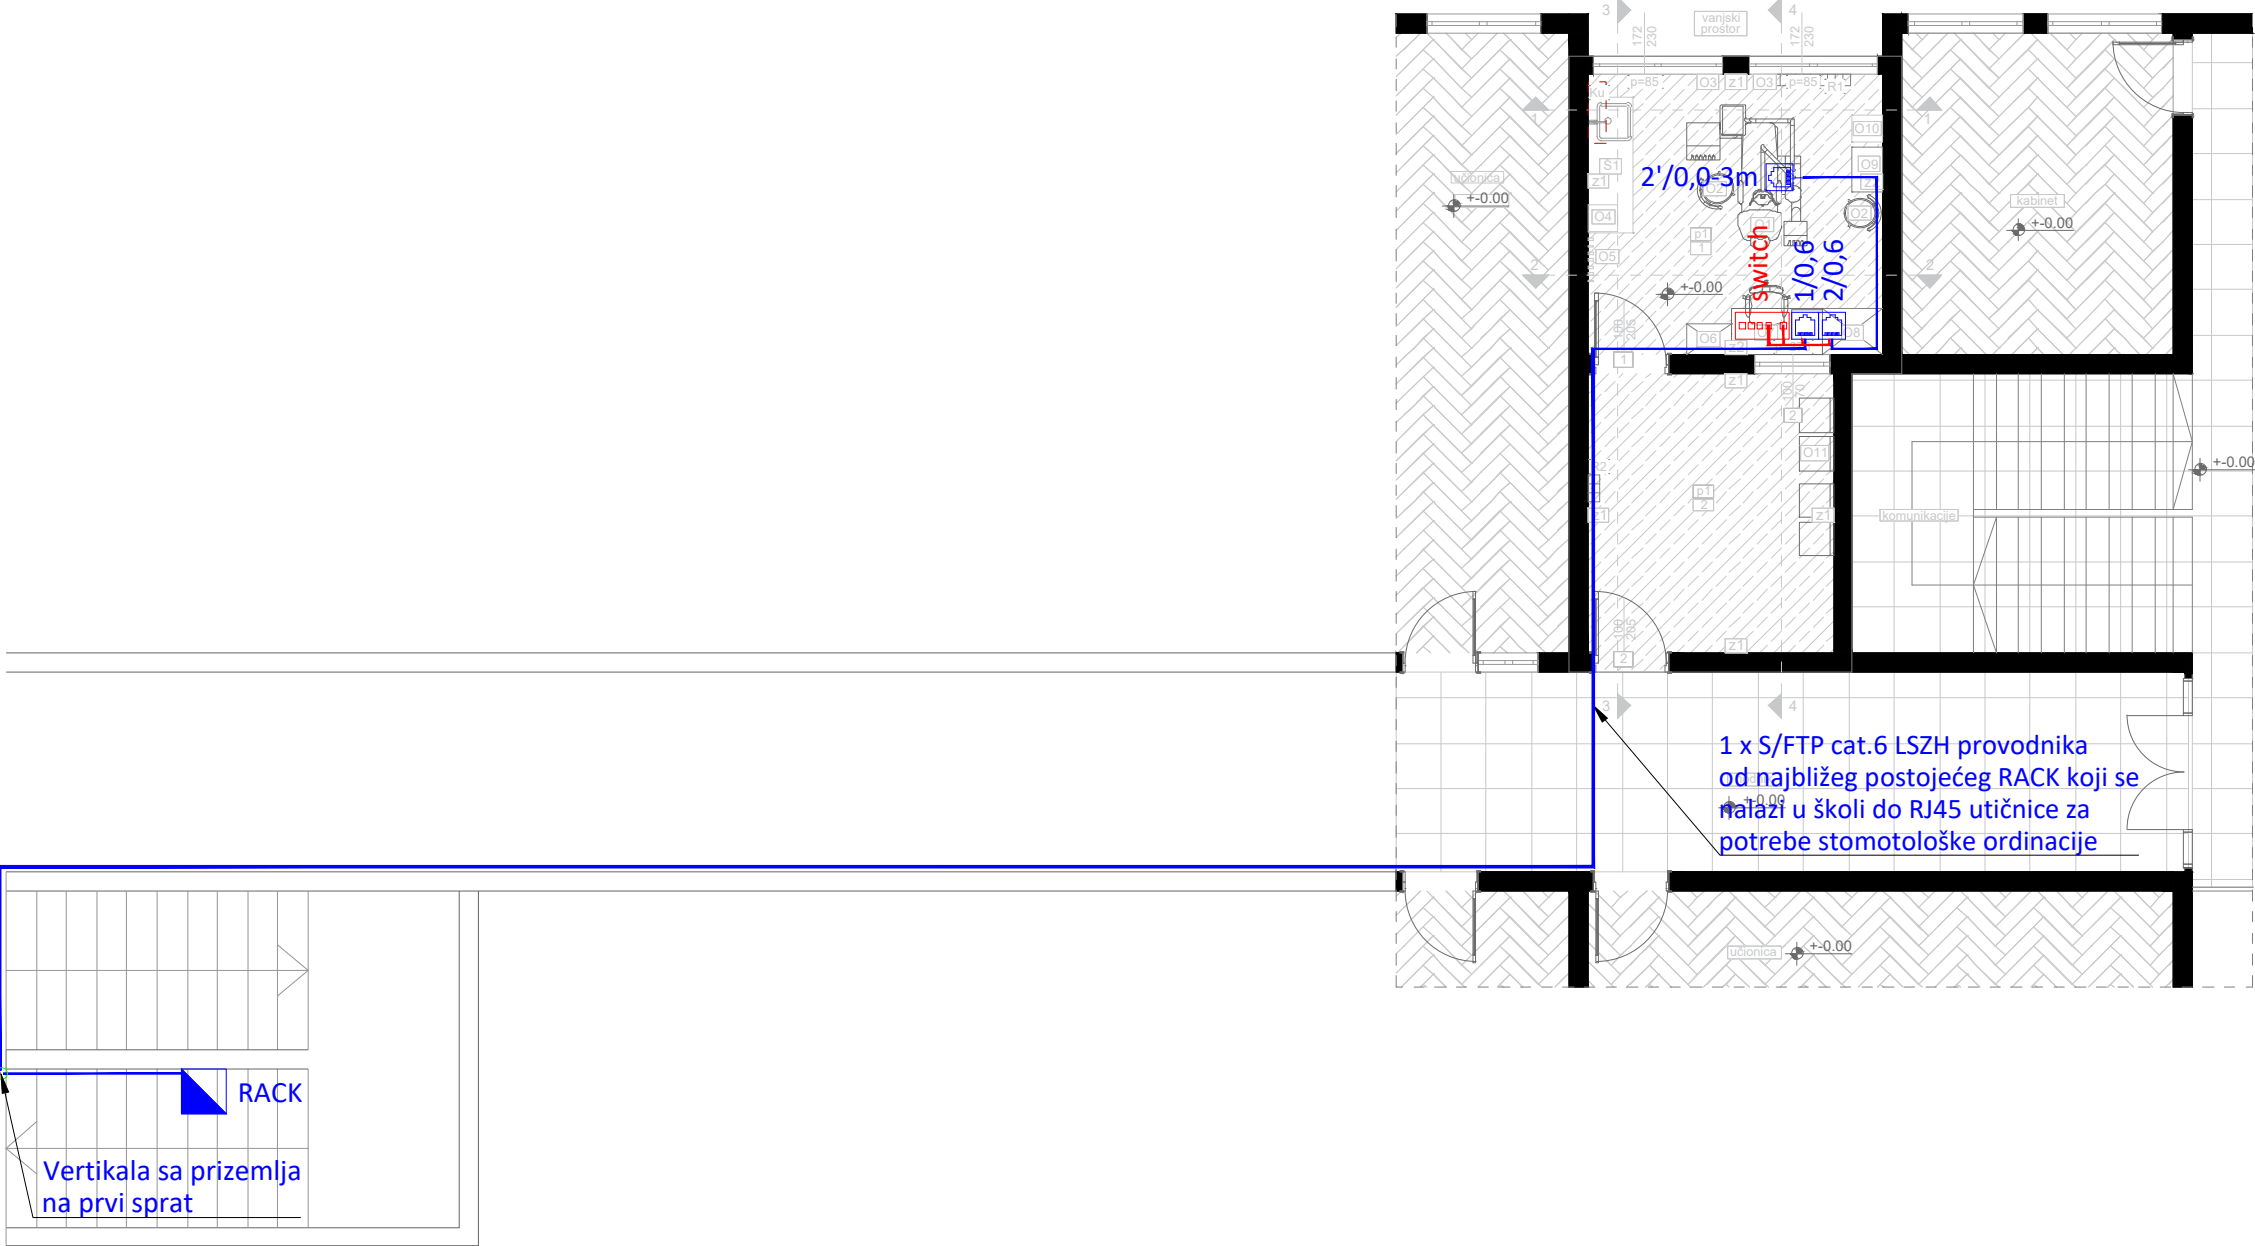

LEGENDA SIMBOLA	
Simbol	Opis
	Rack ormar
	RJ-45 Cat.6 modularna utičnica 1M
	5-portni PoE switch

— S/FTP cat.6 LSZH provodnik do RJ-45 priključnica
— S/FTP cat.6 LSZH provodnik do RJ-45 priključnica

PROJEKTANT: ENproing Enproing DOO bul. vojvode Stanka Radonjića br.47, lamela 1, stan 43., Podgorica tel: +382(0)67 215 992		INVESTITOR: Ministarstvo prosvjete Crne Gore	
Objekat: Stomatološke ambulante u osnovnim i srednjim školama - JU OŠ "Orjenski bataljon" Herceg Novi		Lokacija: Prva bijeljanska br. 13, Herceg Novi	
Glavni inženjer: Dušan Džudović, d.i.a.		Vrsta tehničke dokumentacije: Glavni projekat	
Odgovorni inženjer: Slobodan Marković, dipl.inž.el. br. lic. UPI 107/7-1164/2		Dio tehničke dokumentacije: Elektrotehnički projekat - slaba struja	RAZMJERA: 1:100
Saradnik/ci:		Prilog: Osnova stomatološke ambulante - SKS	Br.priloga 1 Br.strane 74
Datum izrade i M.P 			

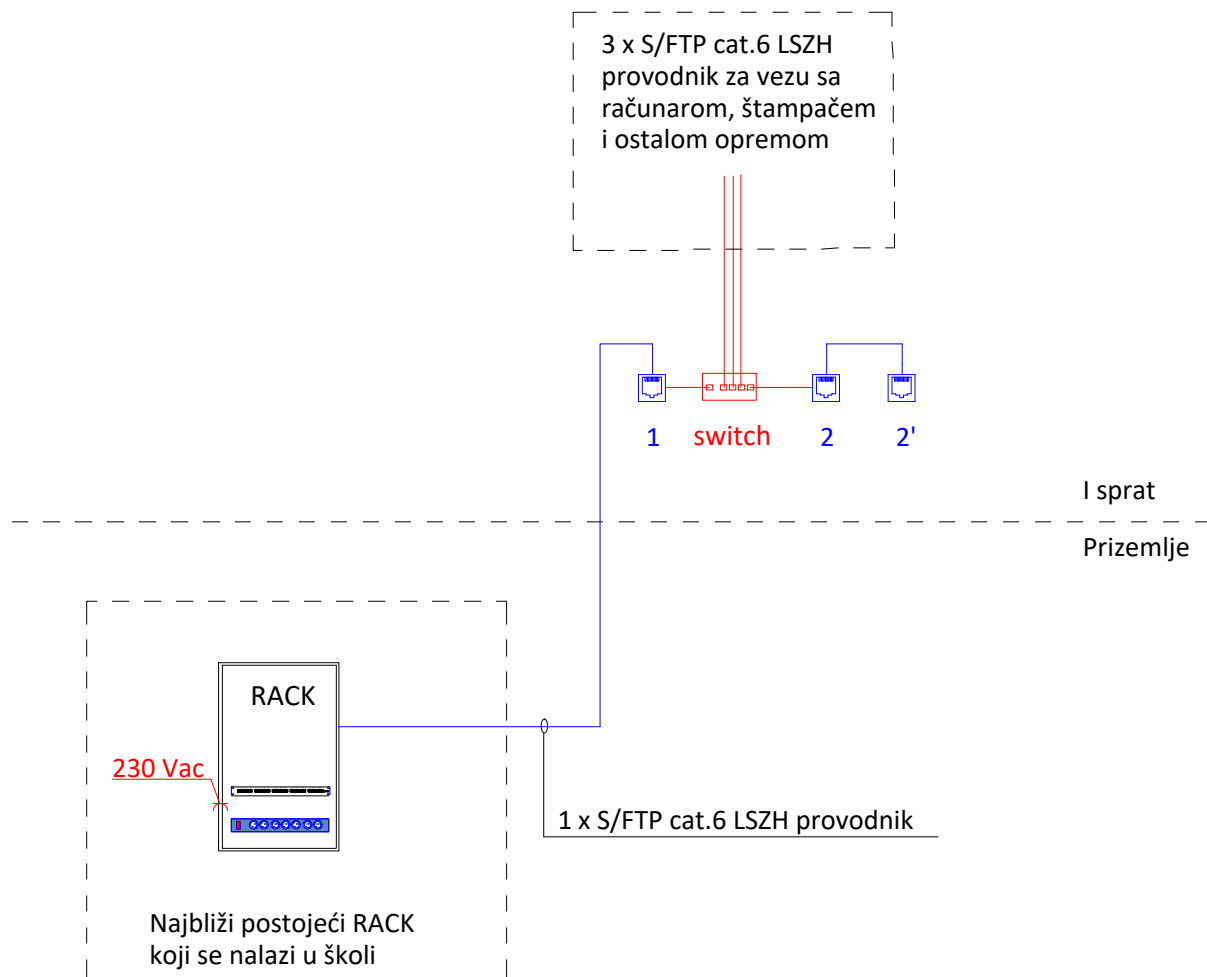


LEGENDA SIMBOLA

Simbol	Opis
	RJ-45 Cat.6 modularna utičnica 1M
	5-portni PoE switch

— S/FTP cat.6 LSZH provodnik do RJ-45 priključnica
 — S/FTP cat.6 LSZH provodnik do RJ-45 priključnica

PROJEKTANT: ENproing Enproing DOO bul. vojvode Stanka Radonjića br.47, lamela 1, stan 43., Podgorica tel: +382(0)67 215 992		INVESTITOR: Ministarstvo prosvjete Crne Gore		
Objekat: Stomatološke ambulante u osnovnim i srednjim školama - JU OŠ "Orjenski bataljon" Herceg Novi		Lokacija: Prva bijeljanska br. 13, Herceg Novi		
Glavni inženjer: Dušan Džudović, d.i.a.		Vrsta tehničke dokumentacije: Glavni projekat		
Odgovorni inženjer: Slobodan Marković, dipl.inž.el. br. lic. UPI 107/7-1164/2		Dio tehničke dokumentacije: Elektrotehnički projekat - slaba struja		RAZMJERA:
Saradnik/ci:		Prilog: Blok šema razvoda instalacija SKS-a	Br.priloga 2	Br.strane 75
Datum izrade i M.P <				

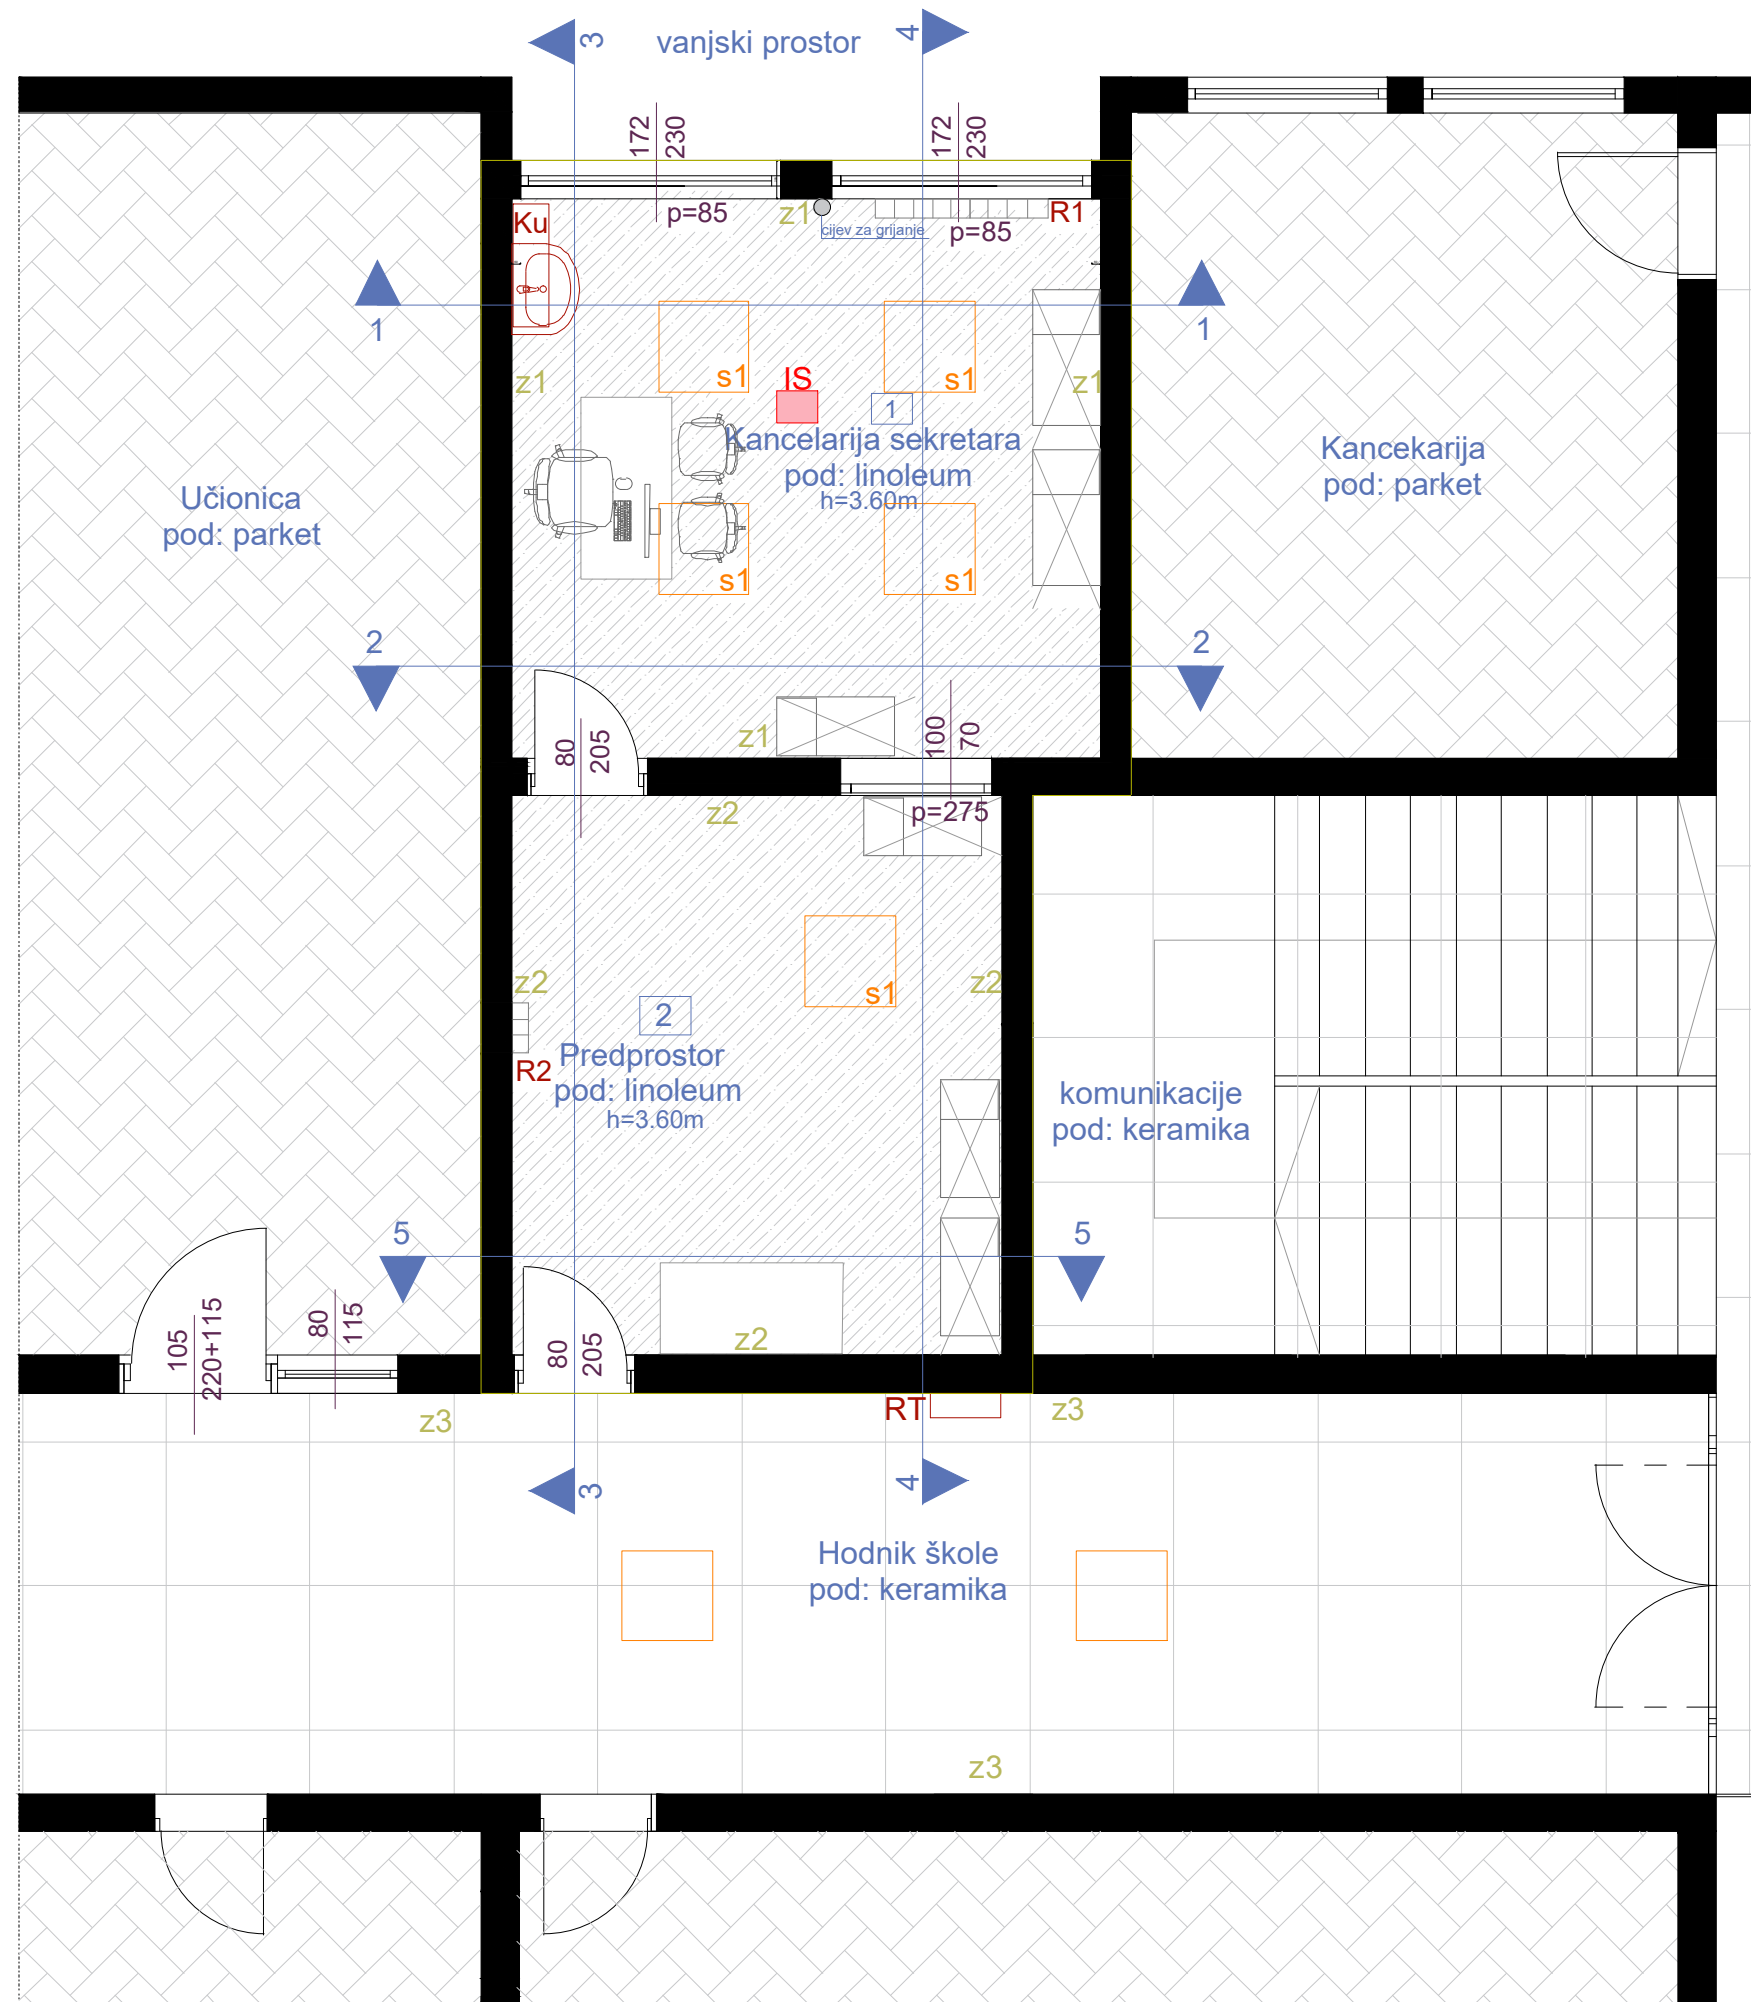

OSNOVA POSTOJEĆEG STANJA, R=1:50

LEGENDA - PROSTORIJE

br	naziv prostorije	obrada poda	obrada zida	obrada plafona	m ²
1	sekretar	linoleum	disperzija/ keramika	disperzija	14,44
2	predprostor	linoleum	disperzija	disperzija	12,02

LEGENDA - OZNAKE

R1 Radijator dim. 115x70cm R2 Radijator dim. 35x65cm S1 Nadgradna svjetiljka RT Razvodna tabla  Dio objekta na kom se vrše intervencije	z1 postojeći zid (završna obrada - keramika do h=150 cm /disperzija od h=150cm do plafona) z2 postojeći zid (završna obrada - disperzija) z3 postojeći zid (završna obrada - masna boja do 150cm / disperzija od h=150cm do plafona)
---	--

PROJEKTANT: ENpro Ing Enproing DOO bul. vojvode Stanka Radonjića br.47, lamela 1, stan 43., Podgorica tel: +382(0)67 215 992		INVESTITOR: Ministarstvo prosvjete Crne Gore	
Objekat: Stomatološke ambulante u osnovnim i srednjim školama - JU OŠ "Orjenski bataljon" Herceg Novi		Lokacija: Prva bijeljanska br. 13, Herceg Novi	
Glavni inženjer: Dušan Džudović, d.i.a.		Vrsta tehničke dokumentacije: Glavni projekat	
Odgovorni inženjer: Slobodan Marković, dipl.inž.el. br. lic. UPI 107/7-1164/2		Dio tehničke dokumentacije: Elektrotehnički projekat - slaba struja	RAZMJERA:
Saradnik/ci:		Prilog: Osnova postojećeg stanja	Br.priloga 3 Br.strane 76
Datum izrade i M.P		Datum revizije i M.P	
Mart, 2023. godine			